
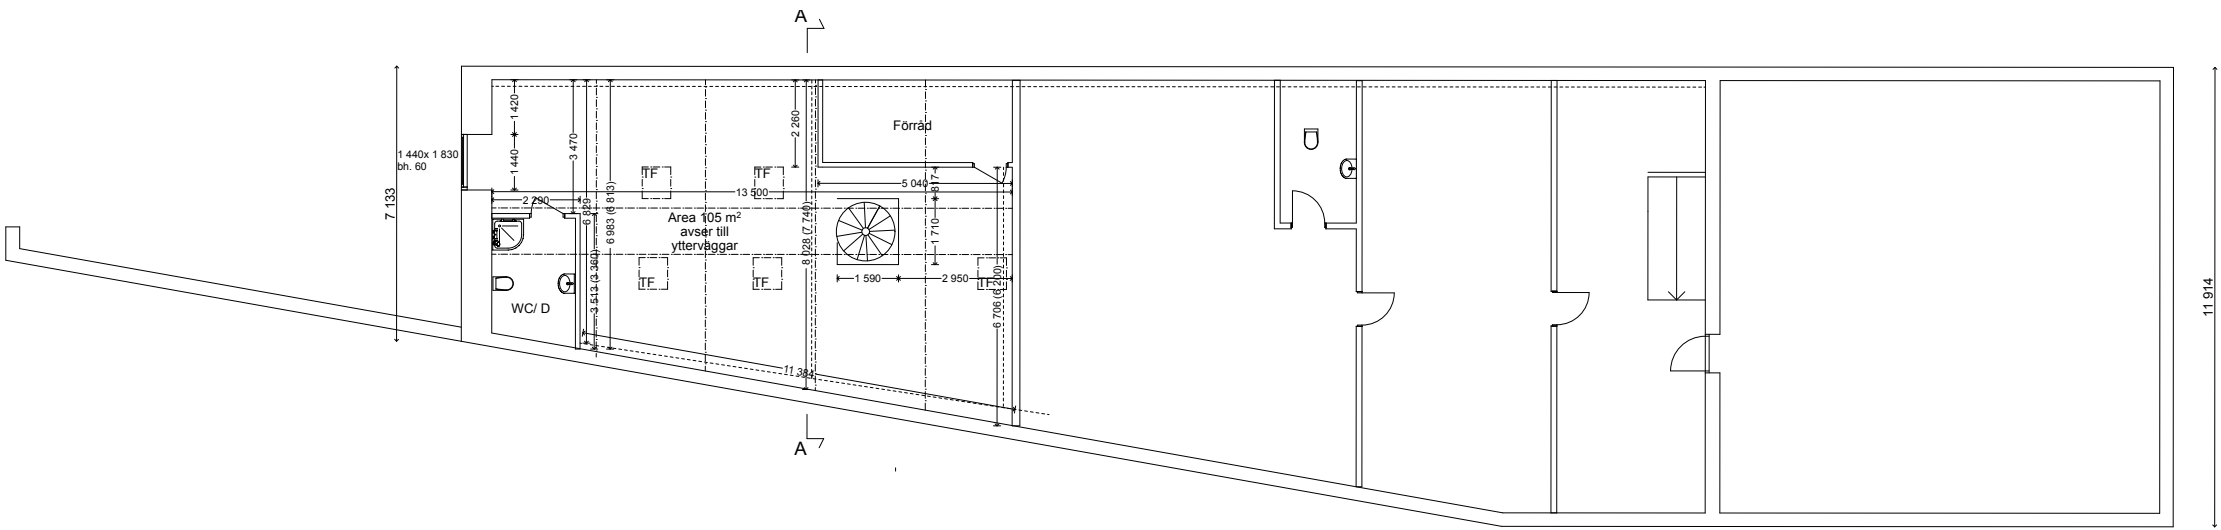
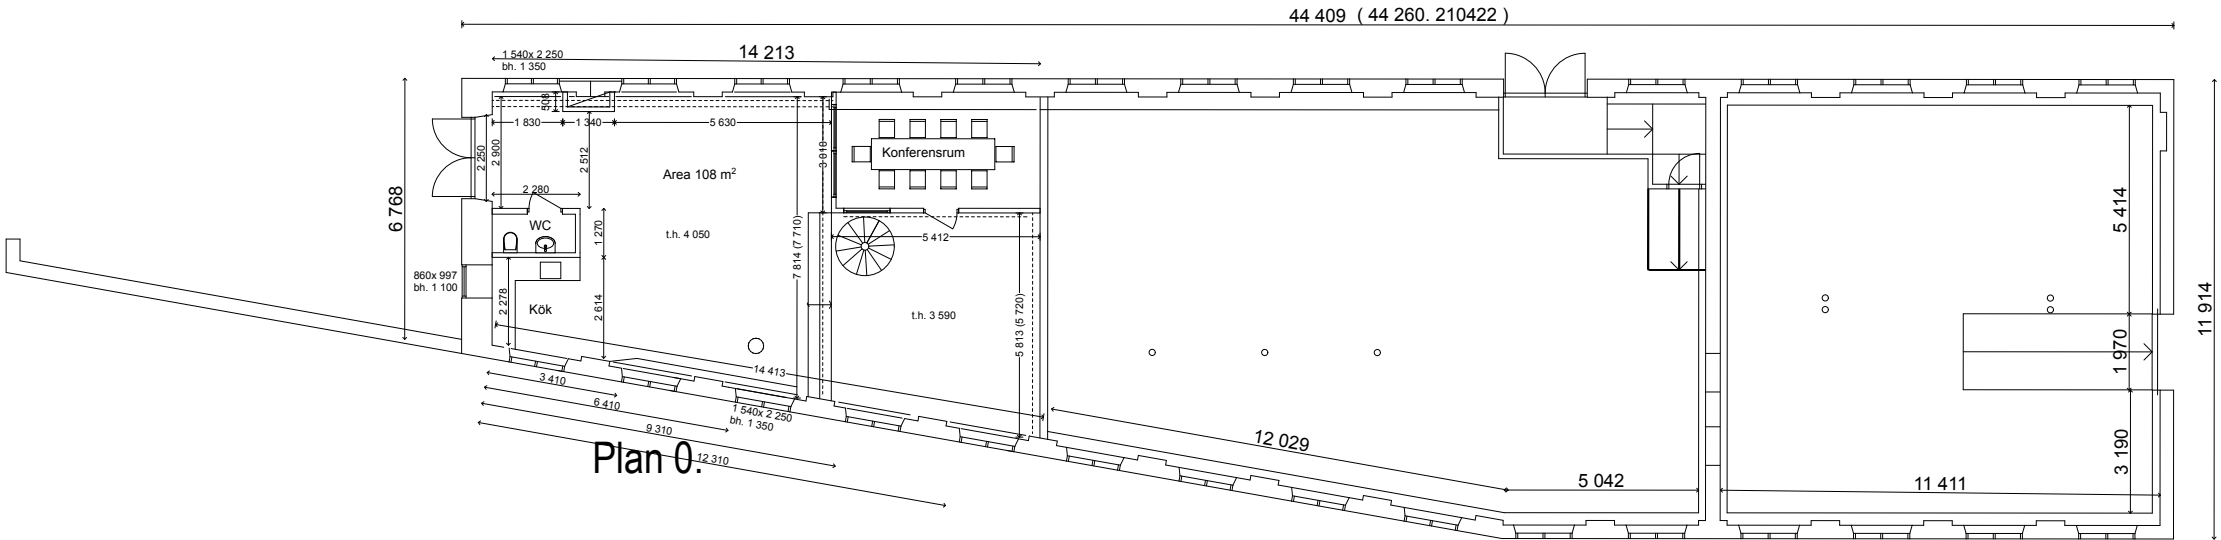


Sektion AA

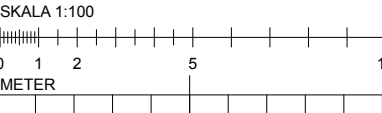

FK 2021 04 23

BET	ANT	ÄNDRINGEN AVSER	DATUM	SIGN
Häckleriet				
Klarblå arkitektkontor AB Vallgatan 19, 411 116 Göteborg, Tunbyvägen 11, 260 93 Torekov				
Klarblå arkitekter • C. Lundberg • 0708 364121 • ark.lundberg@klarbla.se				
K				
E				
VVS				
I				
Br				
IT				
UPPDRAG NR				
RITAD / KONSTR AV				
HANDLAGGARE				
ANSVARIG				
Christer Lundberg				
Jonsereds Fabriker: Partille kommun				
Bef. utseende.				
Plan 1. Kontor A. Gamla Fabriken.				
SKALA	NUMMER		BET	
A1. 1: 100, 50				
A3. 1: 200, 100	A0 01			